

**UCHWAŁA NR LX/406//2024**  
**RADY GMINY W CZERMINIE**  
z dnia 9 lutego 2024 roku

**w sprawie: wyrażenia zgody na zbycie i nabycie nieruchomości mienia komunalnego w celach zamiany.**

Na podstawie art.18 ust.2 pkt.9 lit. „a” ustawy z dnia 8 marca 1990r. o samorządzie gminnym (tekst jednolity Dz. U. z 2023 roku, poz. 40 z późn. zm.) oraz art. 37 ust. 2 pkt. 4 ustawy z dnia 21 sierpnia 1997 roku o gospodarce nieruchomościami (tekst jednolity Dz. U. z 2023 roku poz. 344 z późn. zm.) uchwała się co następuje:

**§ 1.1.** Wyraża się zgodę na zbycie na rzecz właścicieli działki nr 1114/6 położonej w Czerminie w formie bezprzetargowej w drodze zamiany następujących nieruchomości mienia komunalnego:

- działka nr 1111/5 o powierzchni 0,0066 ha położona w miejscowości Czermin

2. Wyraża się zgodę na zbycie na rzecz właścicieli działek nr 1114/8 i 1114/10 położonych w Czerminie w formie bezprzetargowej w drodze zamiany następujących nieruchomości mienia komunalnego:

- działka nr 1111/4 o powierzchni 0,0063 ha położona w miejscowości Czermin

3. Wyraża się zgodę na nabycie od właścicieli działki nr 1114/5 położonej w Czerminie o powierzchni 0,0066 ha,


4. Wyraża się zgodę na nabycie od właścicieli działek nr: 1114/7 położonej w Czerminie o powierzchni 0,0035 ha oraz 1114/9 o powierzchni 0,0028 ha

5. Realizacja zbycia nieruchomości opisanej w ust.1 i 2 oraz nabycia nieruchomości opisanej w ust. 3 i 4 nastąpi w drodze umowy zamiany zawartej pomiędzy Gminą Czermin jako właścicielem działek: 1111/4 i 1111/5 a właścicielami działek nr: 1114/5, 1114/7, 1114/9 położonych w Czerminie.

**§ 2.** Uchwała wchodzi w życie z dniem jej podjęcia.

**PRZEWODNICZĄCY**  
Rady Gminy w Czerminie  
*Mirostaw Bugaj*  
**Mirostaw Bugaj**

Szkic orientacyjny w skali 1:10 000

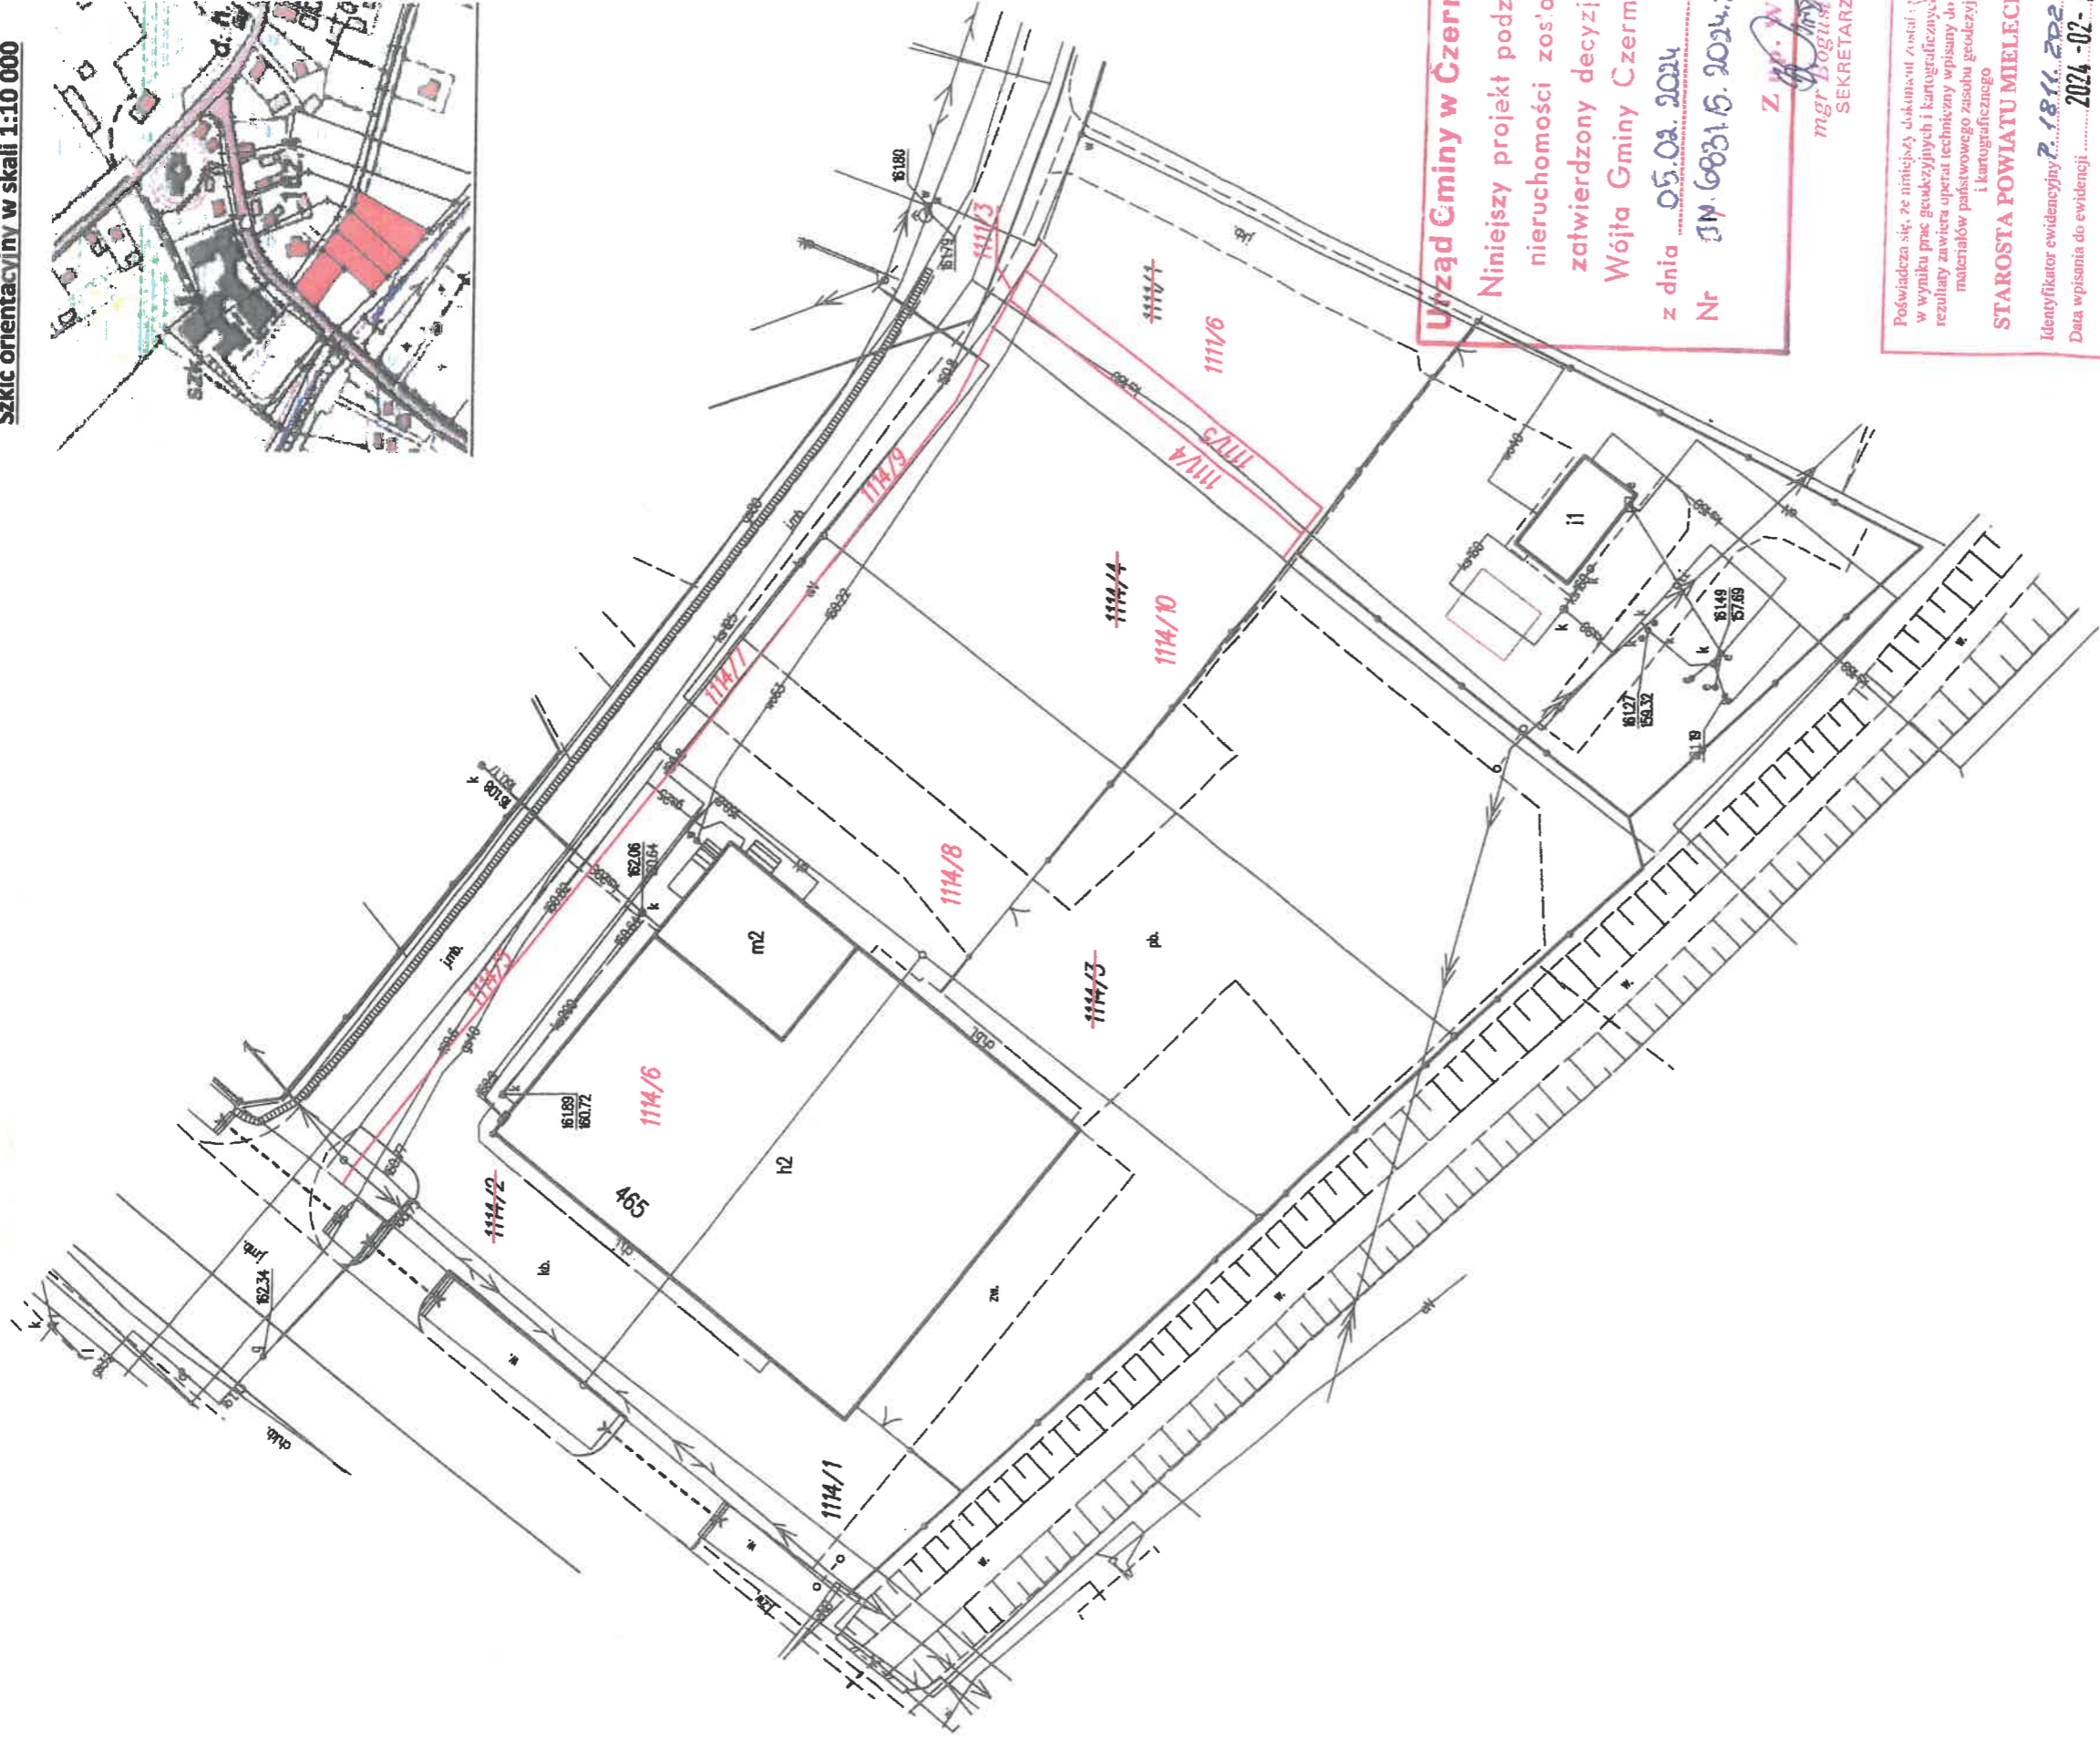

**Urząd Gminy w Czerminie**  
Niniejszy projekt podziału nieruchomości został zatwierdzony decyzją Wójta Gminy Czermin z dnia 05.02.2024  
Nr JM.68316.2024.DS

Z W. W. J. T. A.  
mgr **Bożena Peret**  
SEKRETARZ GMINY

Poświadczam, że niniejszy dokument został sporządzony w wyniku prac geodezyjnych i kartograficznych, których rezultaty zawiera operat techniczny wpisany do ewidencji materiałów państwowego zasobu geodezyjnego i kartograficznego  
**STAROSTA POWIATU MIELECKIEGO**  
Identyfikator ewidencyjny: 7.1811.2224.366  
Data wpisania do ewidencji: 2024-02-02

**Z. U. P. STAROSTY**  
KONTROLA  
DYREKTOR WIZYJNO-KARTOGRAFICZNY I KATASTRU GEODEZJI POWIATOWY

<b>Obręb : 21 - Czermin</b>	<b>SKALA</b> 1:500	<b>Wykonawca:</b> Usługi Geodezyjne Jan Wilk 39-300 Mielec Woj. Mielecki 277F Geodeta Uprawniony Inż. Jan Wilk Uprawnienia Nr 7564 zakres 1, 2 tel. 602346041
<b>Gmina : Czermin</b>		
<b>Powiat : Mielec</b>	<b>MAPA</b> <b>Z PROJEKTEM PODZIAŁU</b> <b>NIERUCHOMOŚCI</b> opracowanym w trybie przepisów o gospodarce nieruchomościami	
<b>Woj.: podkarpackie</b>	dn. 2024-01-30 id. zgł. GO.6642.1.233.2024	